


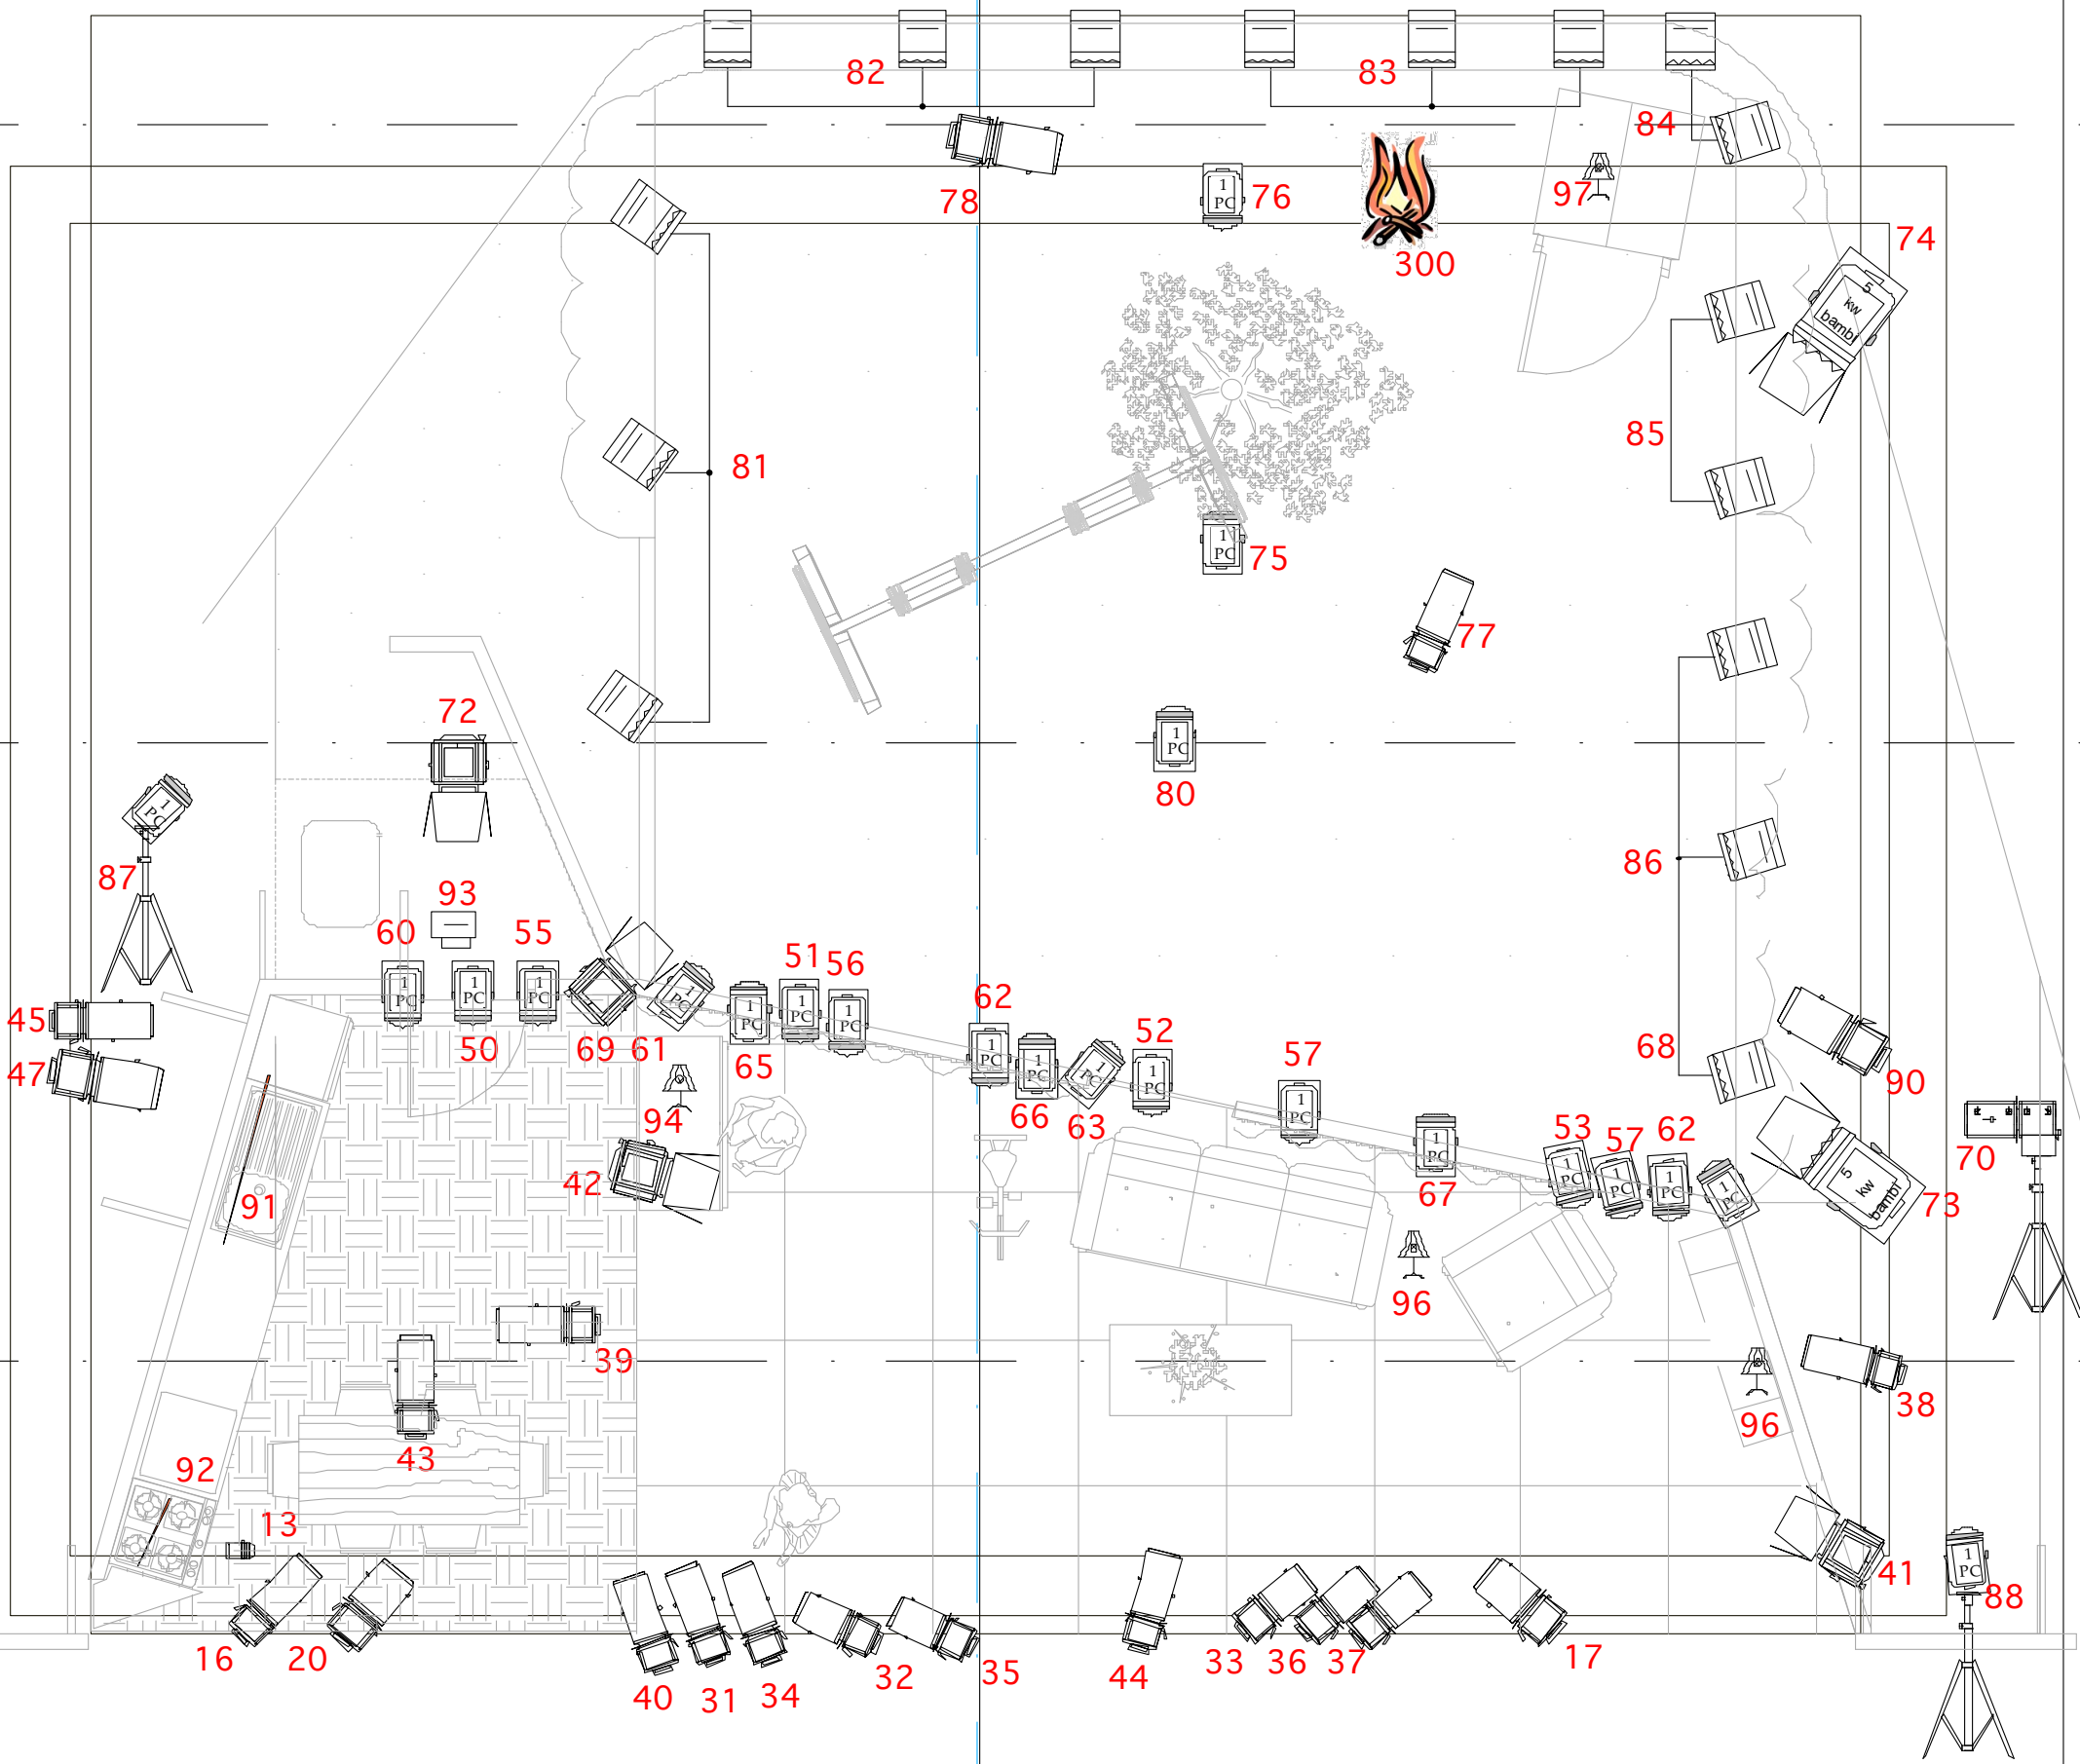

Lumistils plantes : 30
 stroboscope de jardin : 257 & 258
 stroboscope de cour : 287 & 288
 fumée : 256
 salle : 100

